


UTKAST

LANTMÄTERIET



A3S

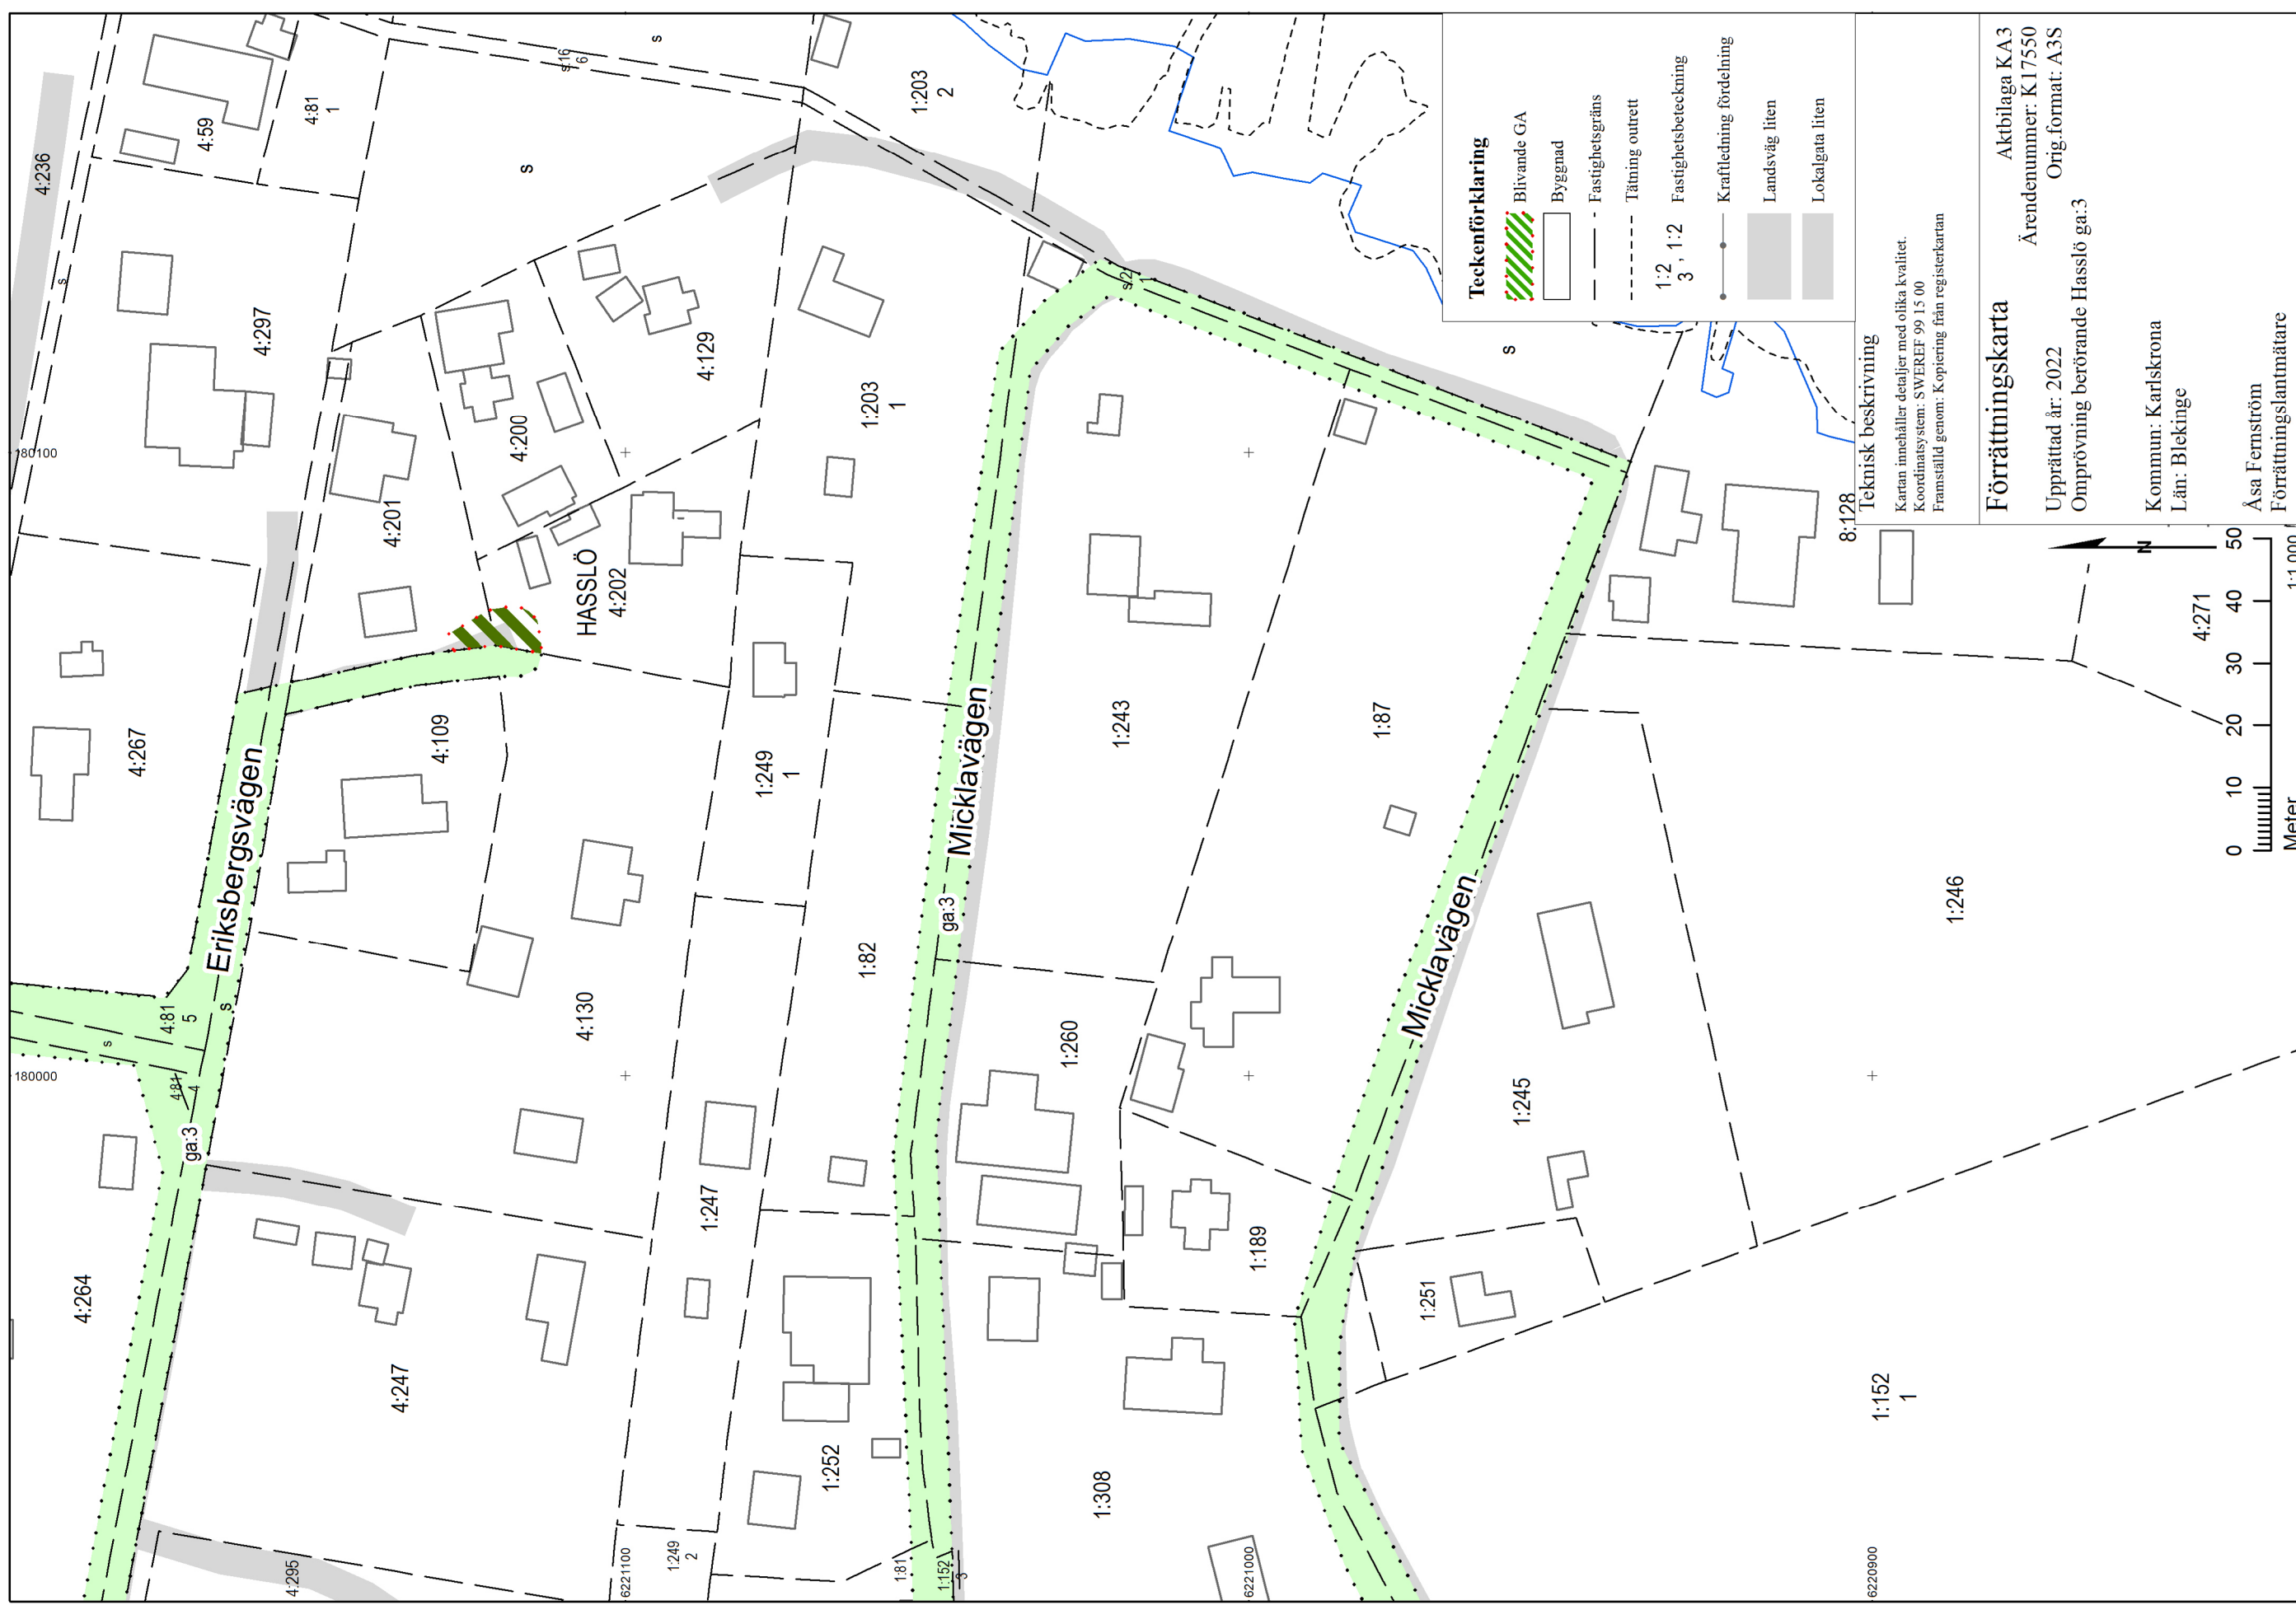

Teckenförklaring

- Blivande GA
- Byggnad
- Fastighetsgräns
- Tätning outrett
- Fastighetsbeteckning
- Kraftledning fördelning
- Landsväg liten
- Lokalgrata liten

Teknisk beskrivning

Kartan innehåller detaljer med olika kvalitet.
Koordinatsystem: SWEREF 99 15 00
Framställt genom: Kopiering från registerkartan

Förrättningskarta

Aktbilaga KA3
Ärendenummer: K17550
Orig.format: A3S
Omprövning berörande Hasslö ga:3

Kommun: Karlskrona
Län: Blekinge

Åsa Fernström
Förrättningslantmätare

Akt 1080-2019/17